


Схема границ участков акватории № 1, № 7 и участка территории №1 морского порта Керчь

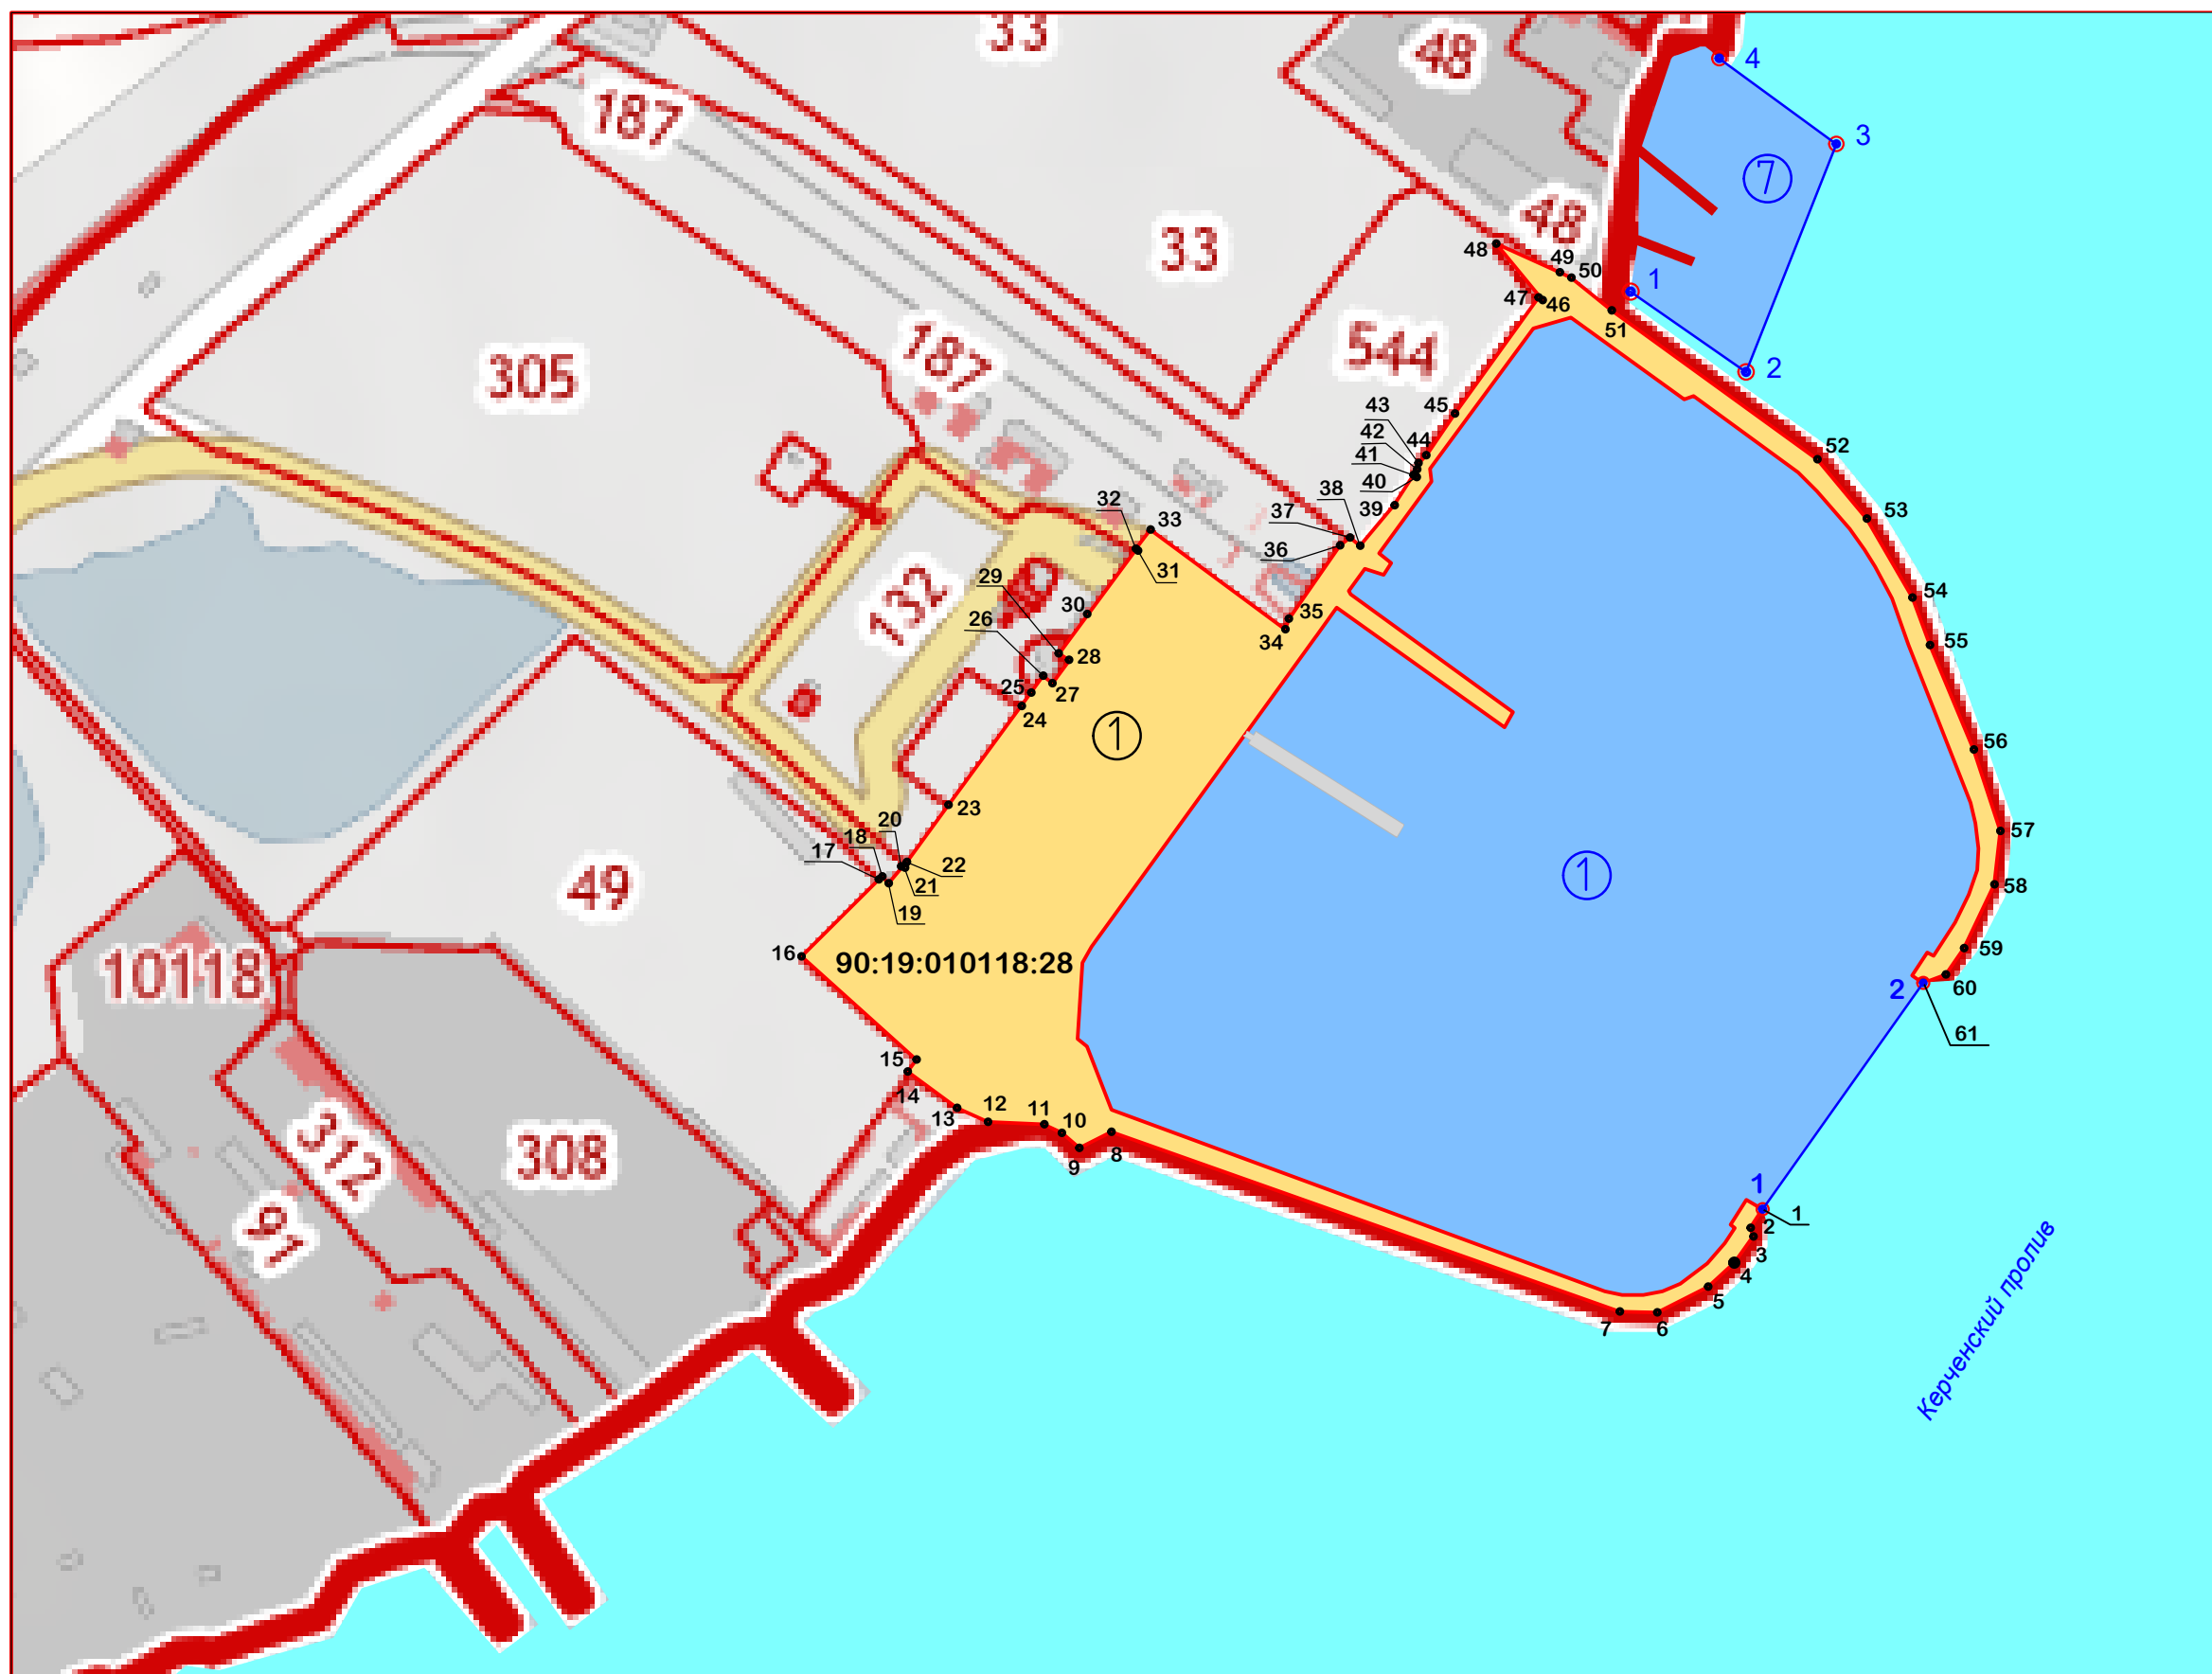

- Условные обозначения:
- - участок акватории, расположенный в существующих границах территории порта
 - - земельный участок, предлагаемый для включения в границы территории порта
 - 90:19:010118:28 - кадастровый номер земельного участка, предлагаемого для включения в границы территории порта
 - ① - характерная точка границ земельного участка, предлагаемого для включения в границы территории порта
 - ① - характерная точка границ участка акватории